


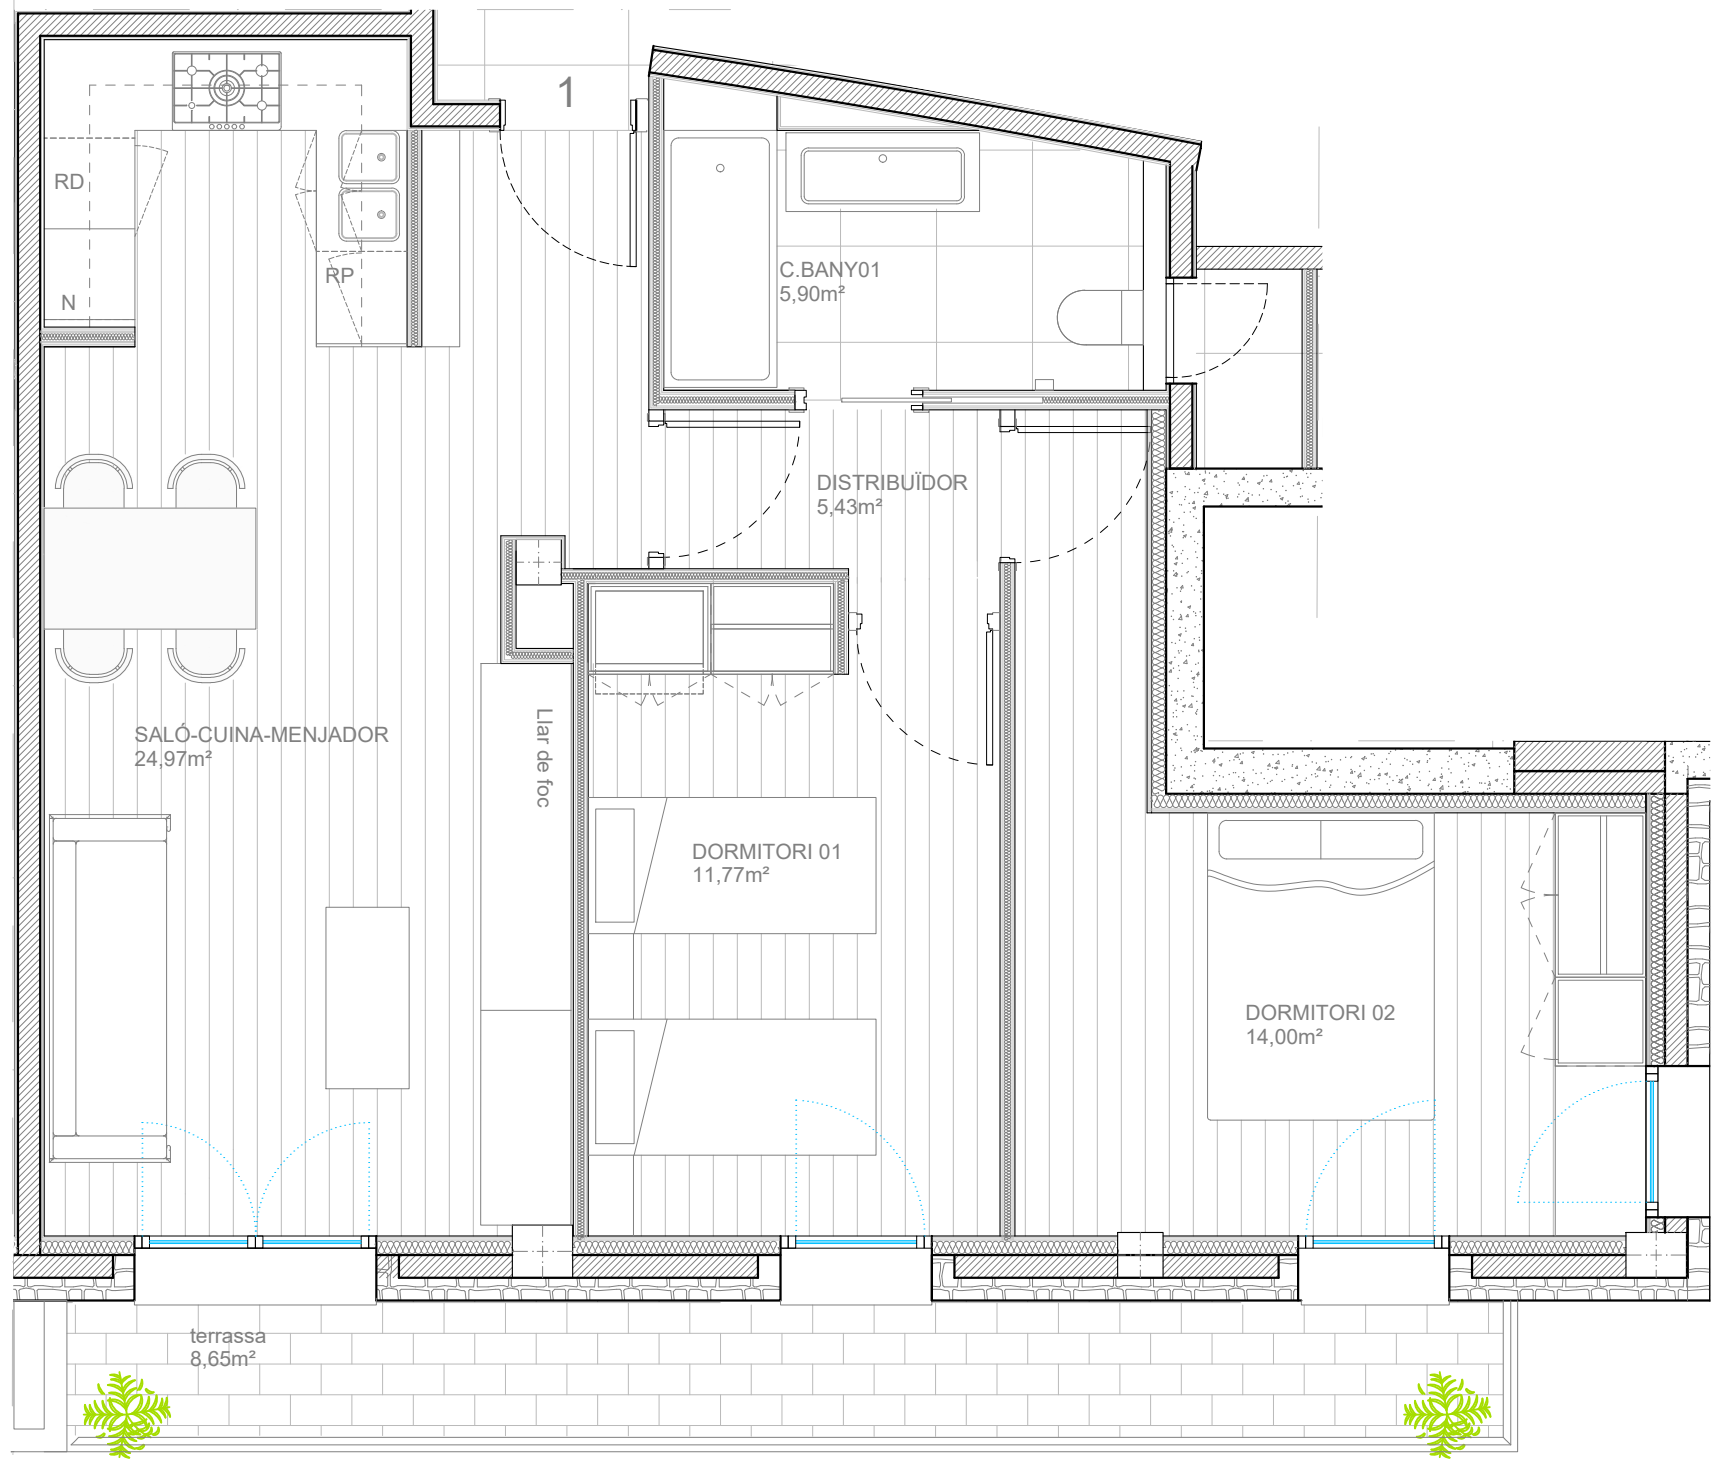

PLANTA PRIMERA , BLOC A, PORTA 01

QUADRE DE SUPERFÍCIES

BLOC A

PLANTA PRIMERA PORTA 01

SALA ESTAR - CUINA - MENJADOR	24,97m²
DORMITORI 01	11,77m²
DORMITORI 02	14,00m²
DISTRIBUÏDOR	5,43m²
CAMBRA DE BANY	5,90m²
TOTAL SUPERFÍCIE UTIL	62,07 m²
SUPERFÍCIE CONSTRUÏDA	73,77 m²
TERRASSA	8,65m²