


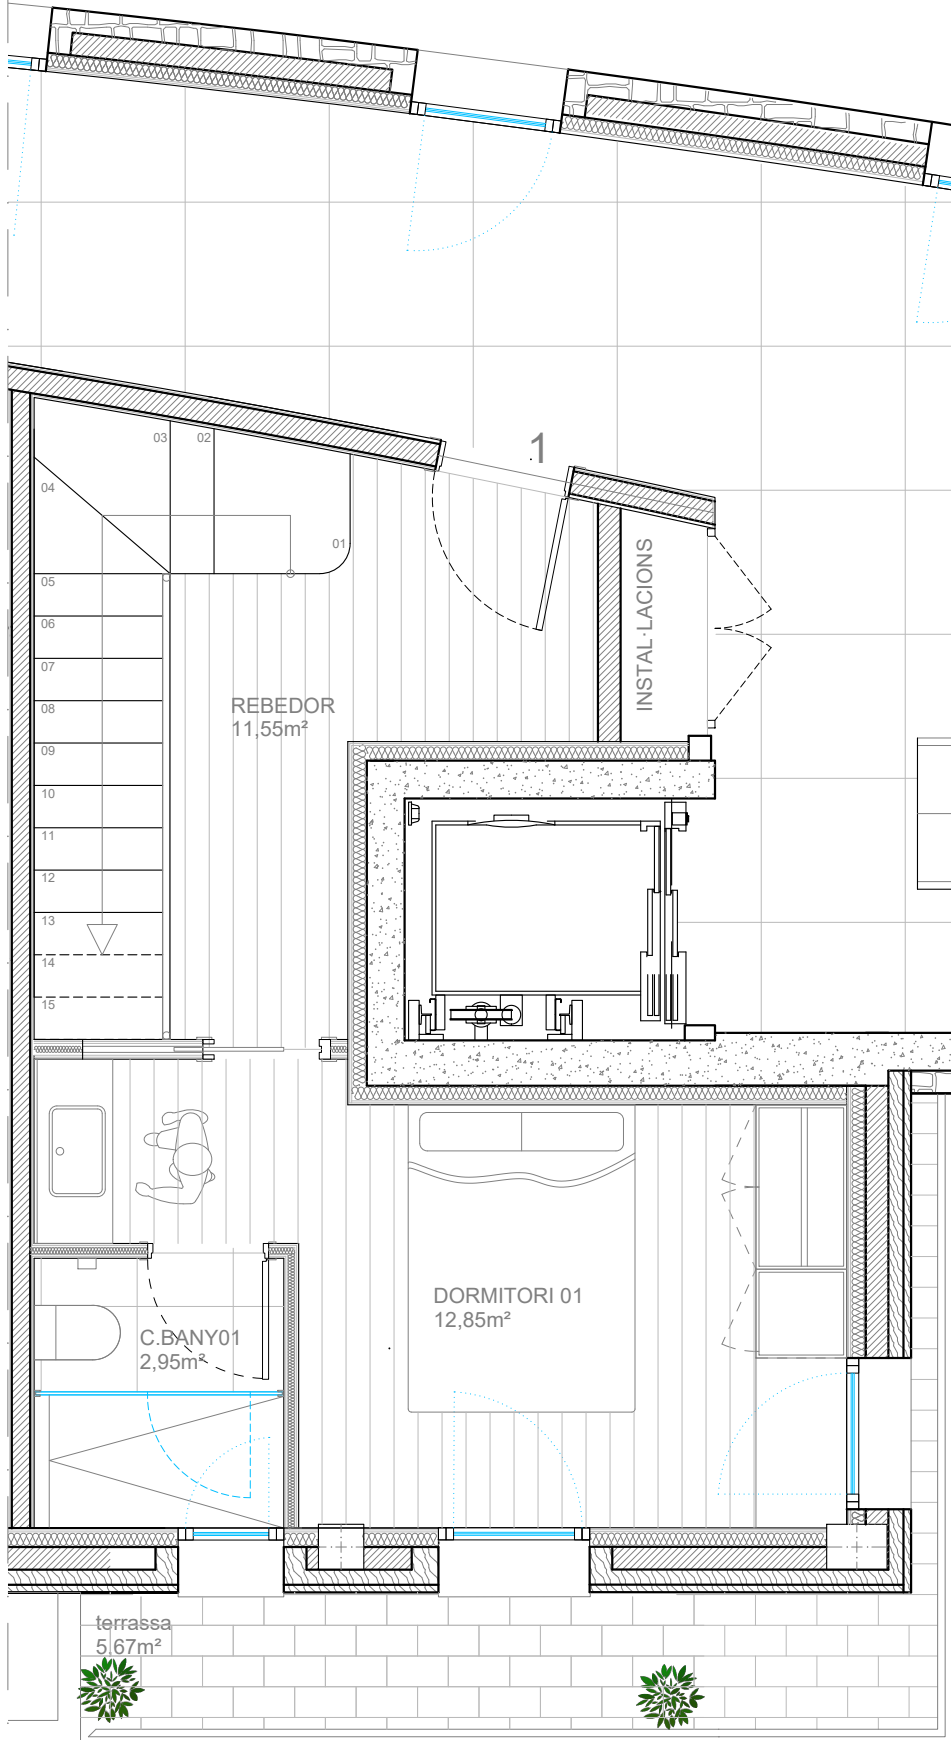

PLANTA SEGONA , BLOC A, PORTA 01 (DÚPLEX)

QUADRE DE SUPERFÍCIES	
BLOC A	
PLANTA SEGONA PORTA 01	
REBEDOR	11,55 m²
SALA ESTAR - MENJADOR- CUINA	29,85 m²
DORMITORI 01	12,85 m²
DORMITORI 02	10,95 m²
CAMBRA DE BANY 01	2,95m²
CAMBRA DE BANY 02	6,85 m²
TOTAL SUPERFÍCIE UTIL	75,00 m²
SUPERFÍCIE CONSTRUÏDA	93,13 m²
TERRASSA	5,67 + 6,10 = 11,77m²