


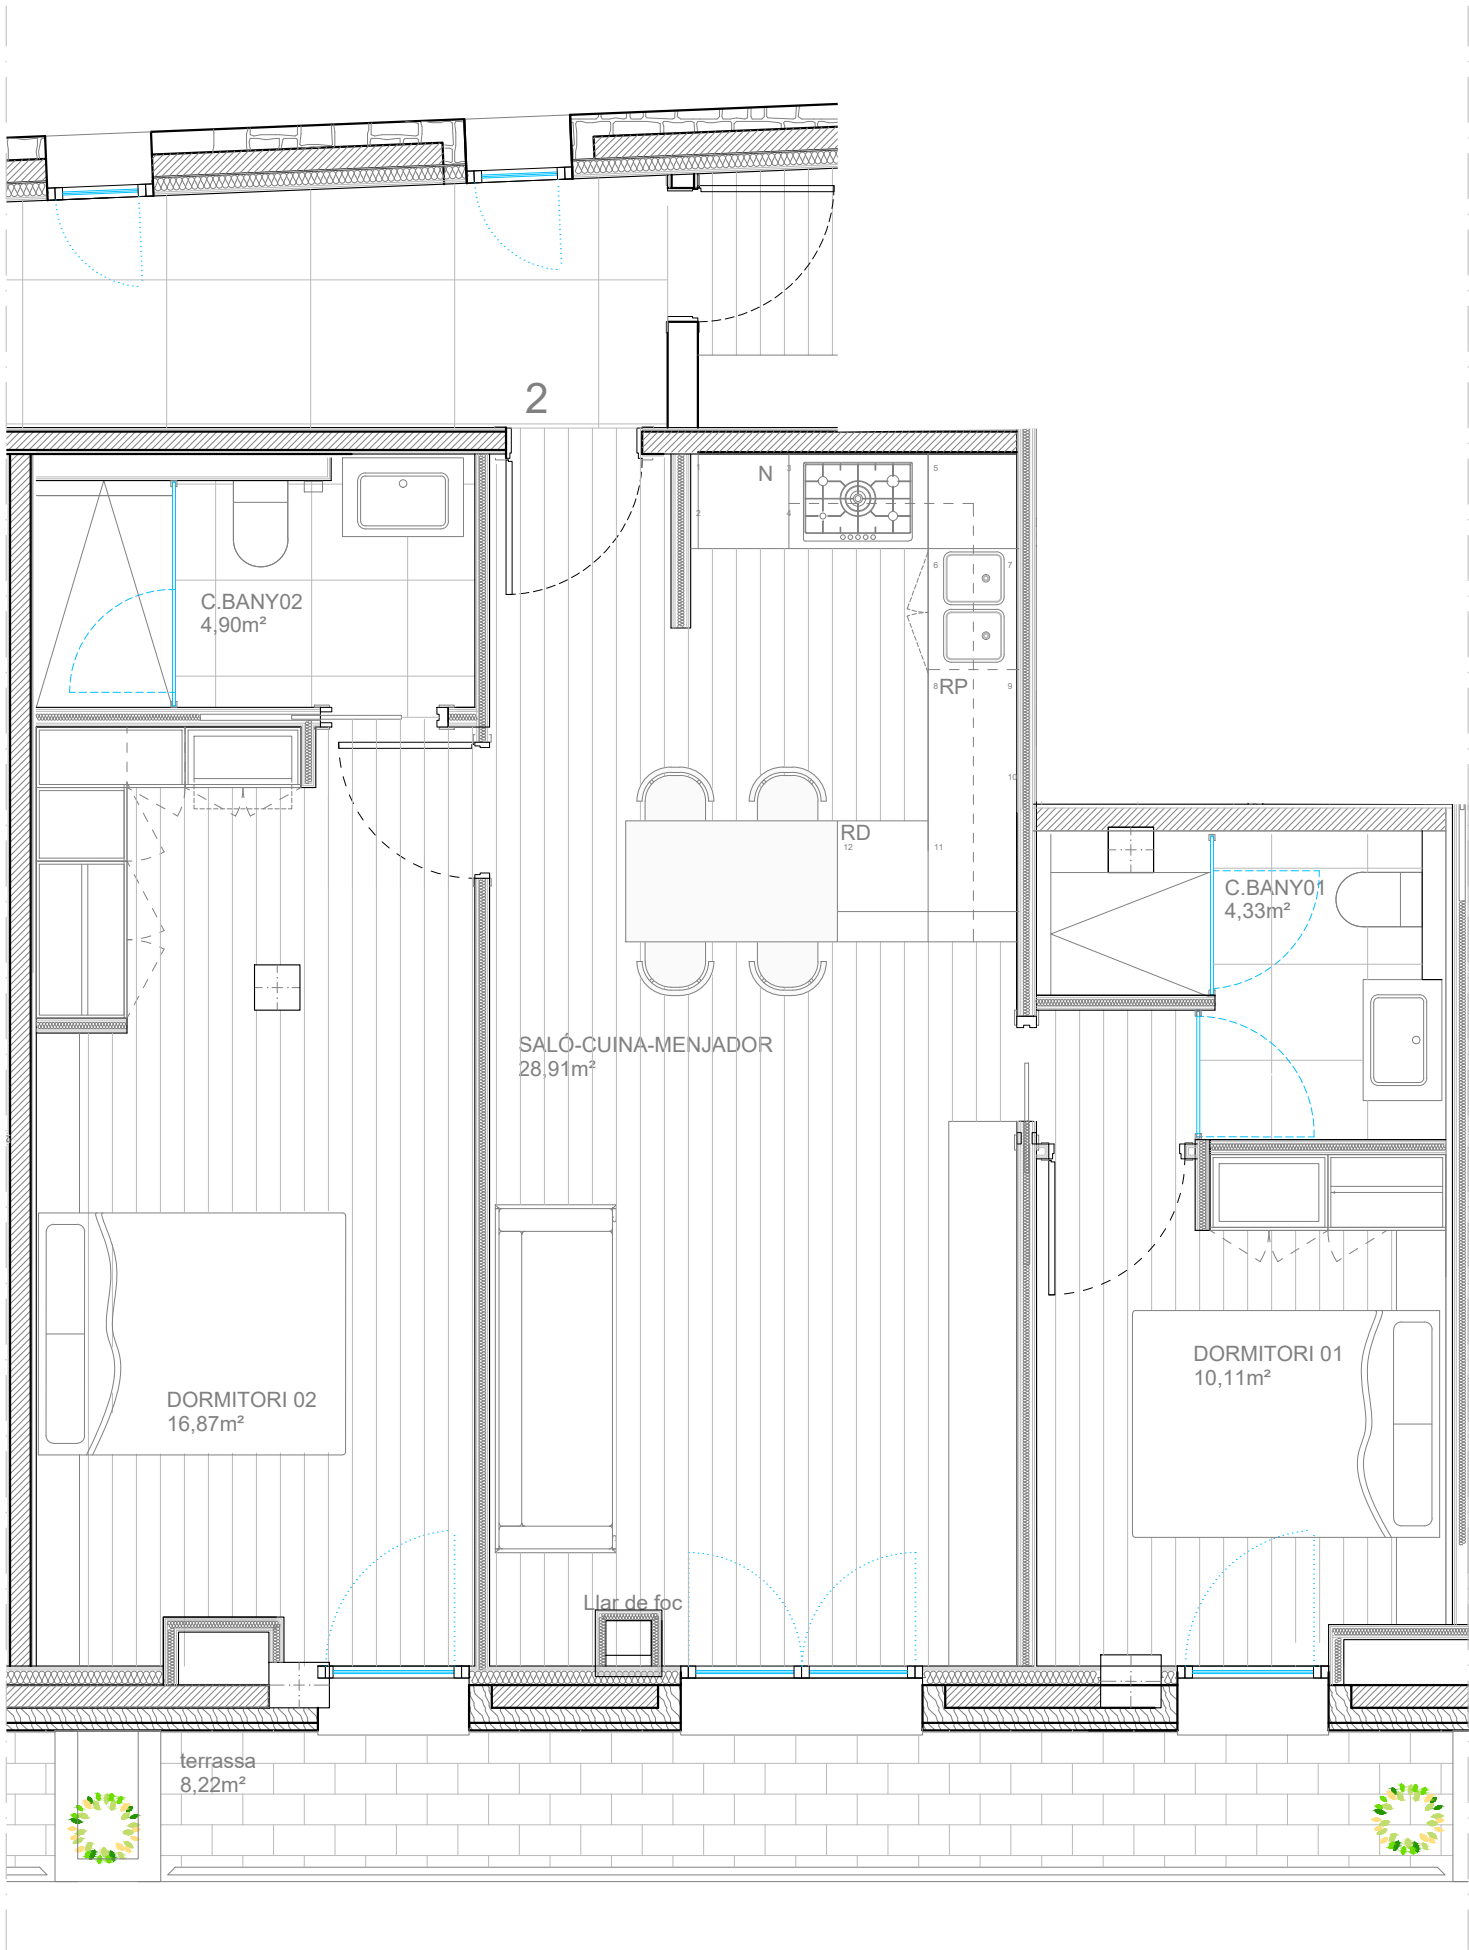

PLANTA SEGONA , BLOC B, PORTA 02

QUADRE DE SUPERFÍCIES

BLOC A

PLANTA SEGONA PORTA 02

SALA ESTAR - MENJADOR- CUINA	28,91 m²
DORMITORI 01	10,11 m²
DORMITORI 02	16,87 m²
CAMBRA DE BANY 01	4,33 m²
CAMBRA DE BANY 02	4,90 m²
TOTAL SUPERFÍCIE UTIL	65,12m²
SUPERFÍCIE CONSTRUÏDA	73,79 m²
TERRASSA	8,22 m²