


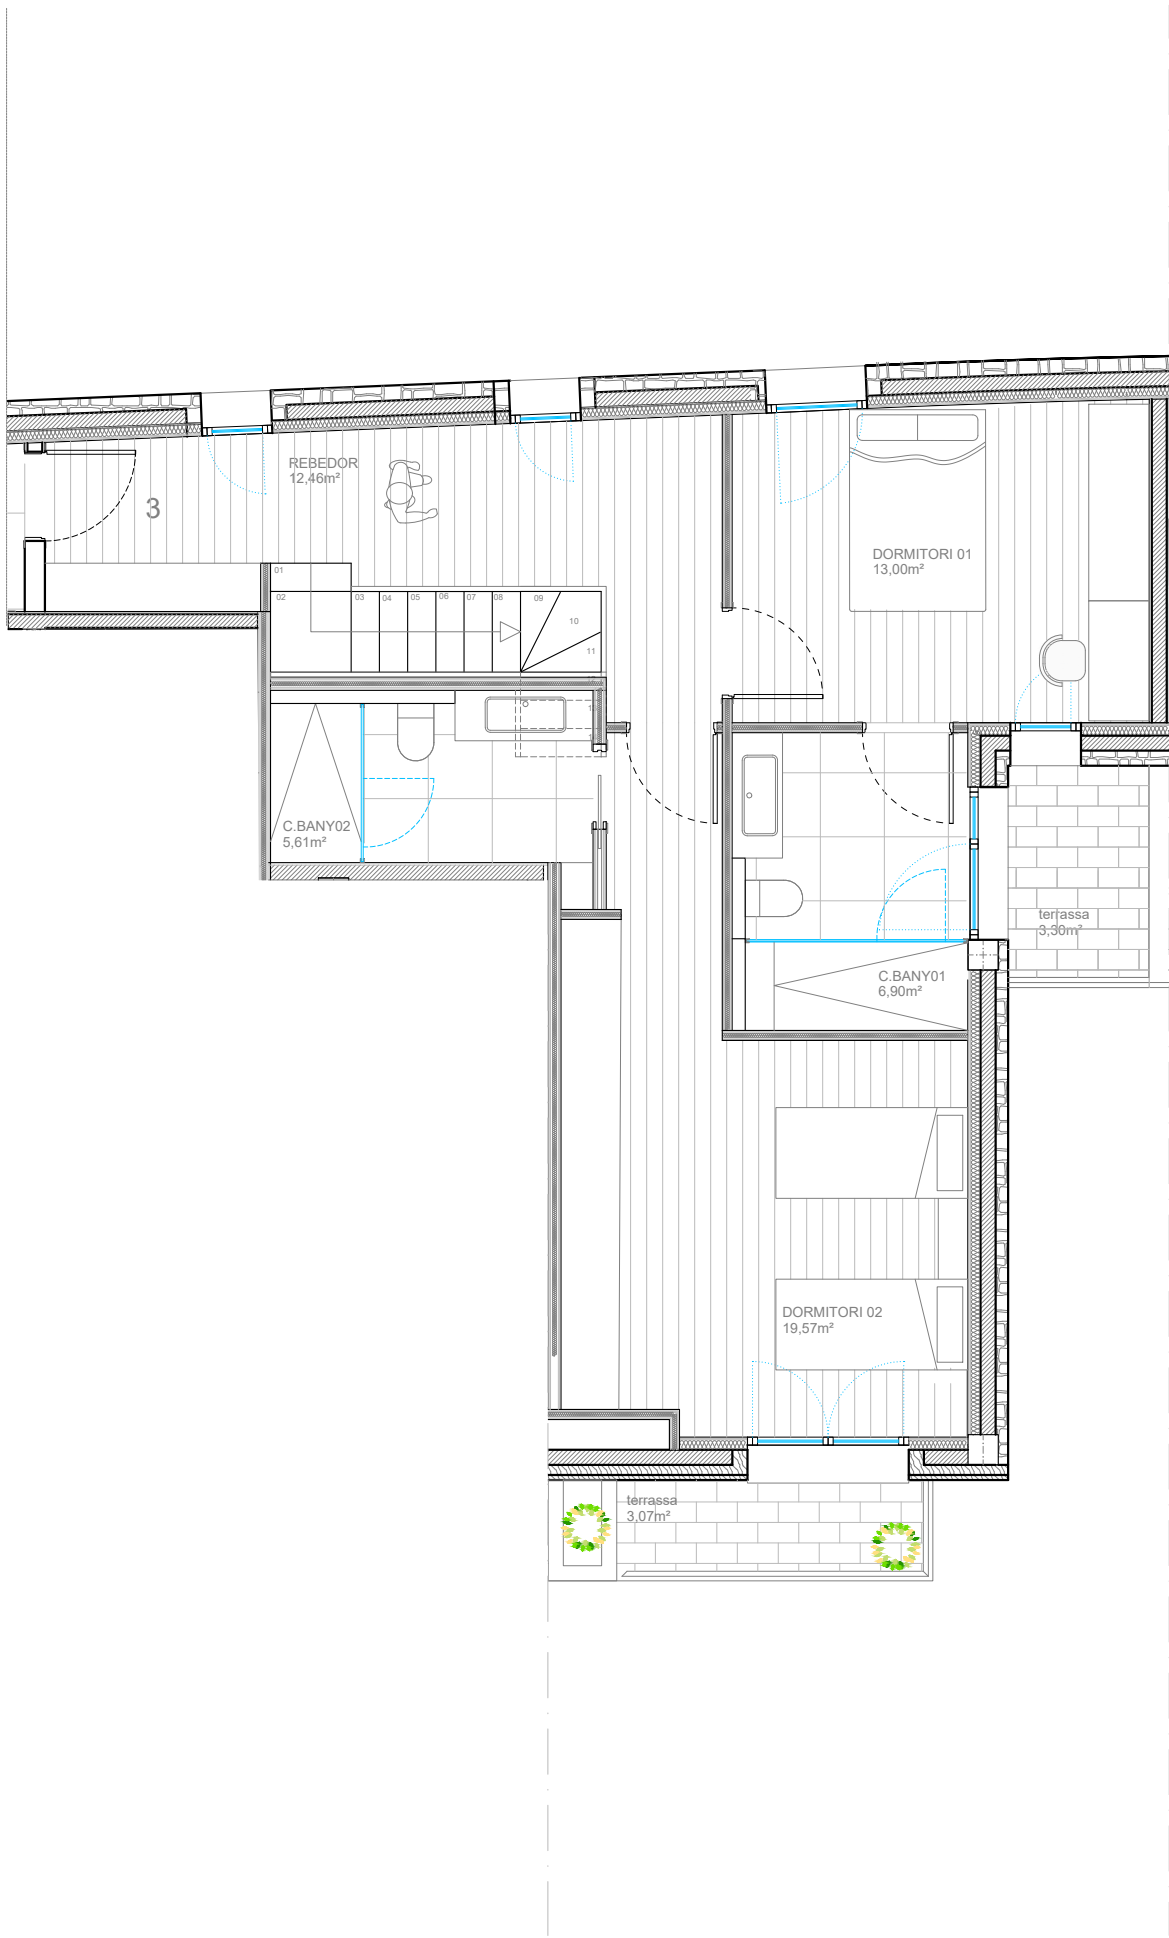

QUADRE DE SUPERFÍCIES	
BLOC B	
PLANTA SEGONA PORTA 03	
REBEDOR	12,46 m²
SALA ESTAR - MENJADOR- CUINA	47,75 m²
DORMITORI 01	13,00 m²
DORMITORI 02	19,57 m²
DORMITORI 03	18,43 m²
CAMBRA DE BANY 01	6,90 m²
CAMBRA DE BANY 02	5,61 m²
CAMBRA DE BANY 03	7,83 m²
SAFAREIG	5,40 m²
TOTAL SUPERFÍCIE UTIL	136,95 m²
SUPERFÍCIE CONSTRUÏDA	158,92 m²
TERRASSES	6,74+ 3,30+3,07= 13,11 m²

PLANTA SEGONA , BLOC B, PORTA 03 (DÚPLEX)